



Ordenació vigent

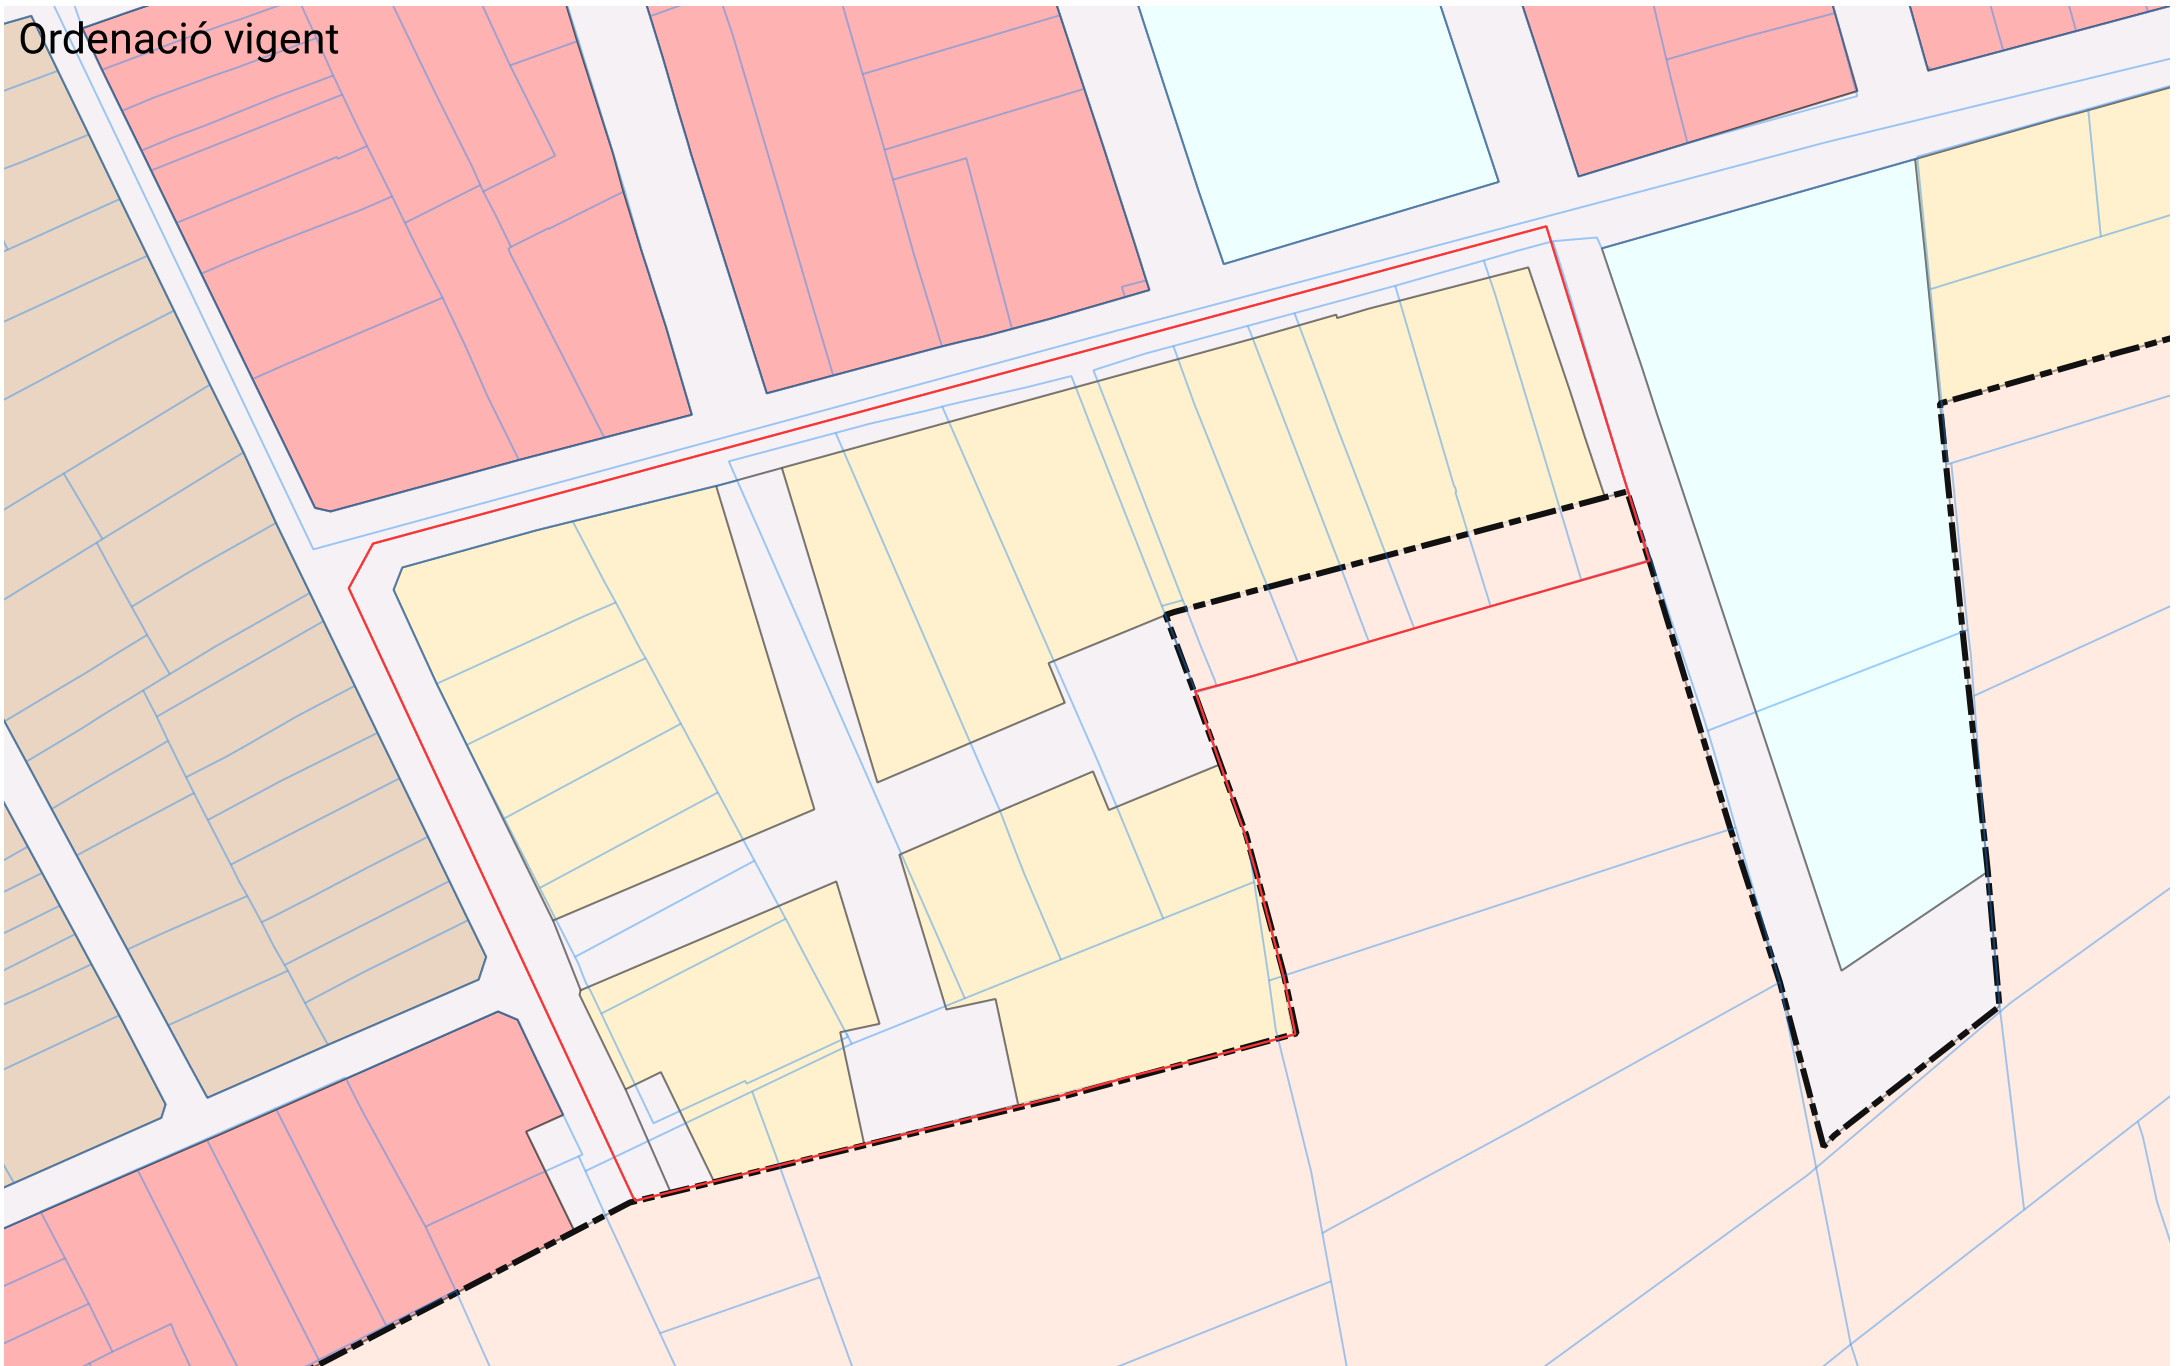

Ordenació proposada

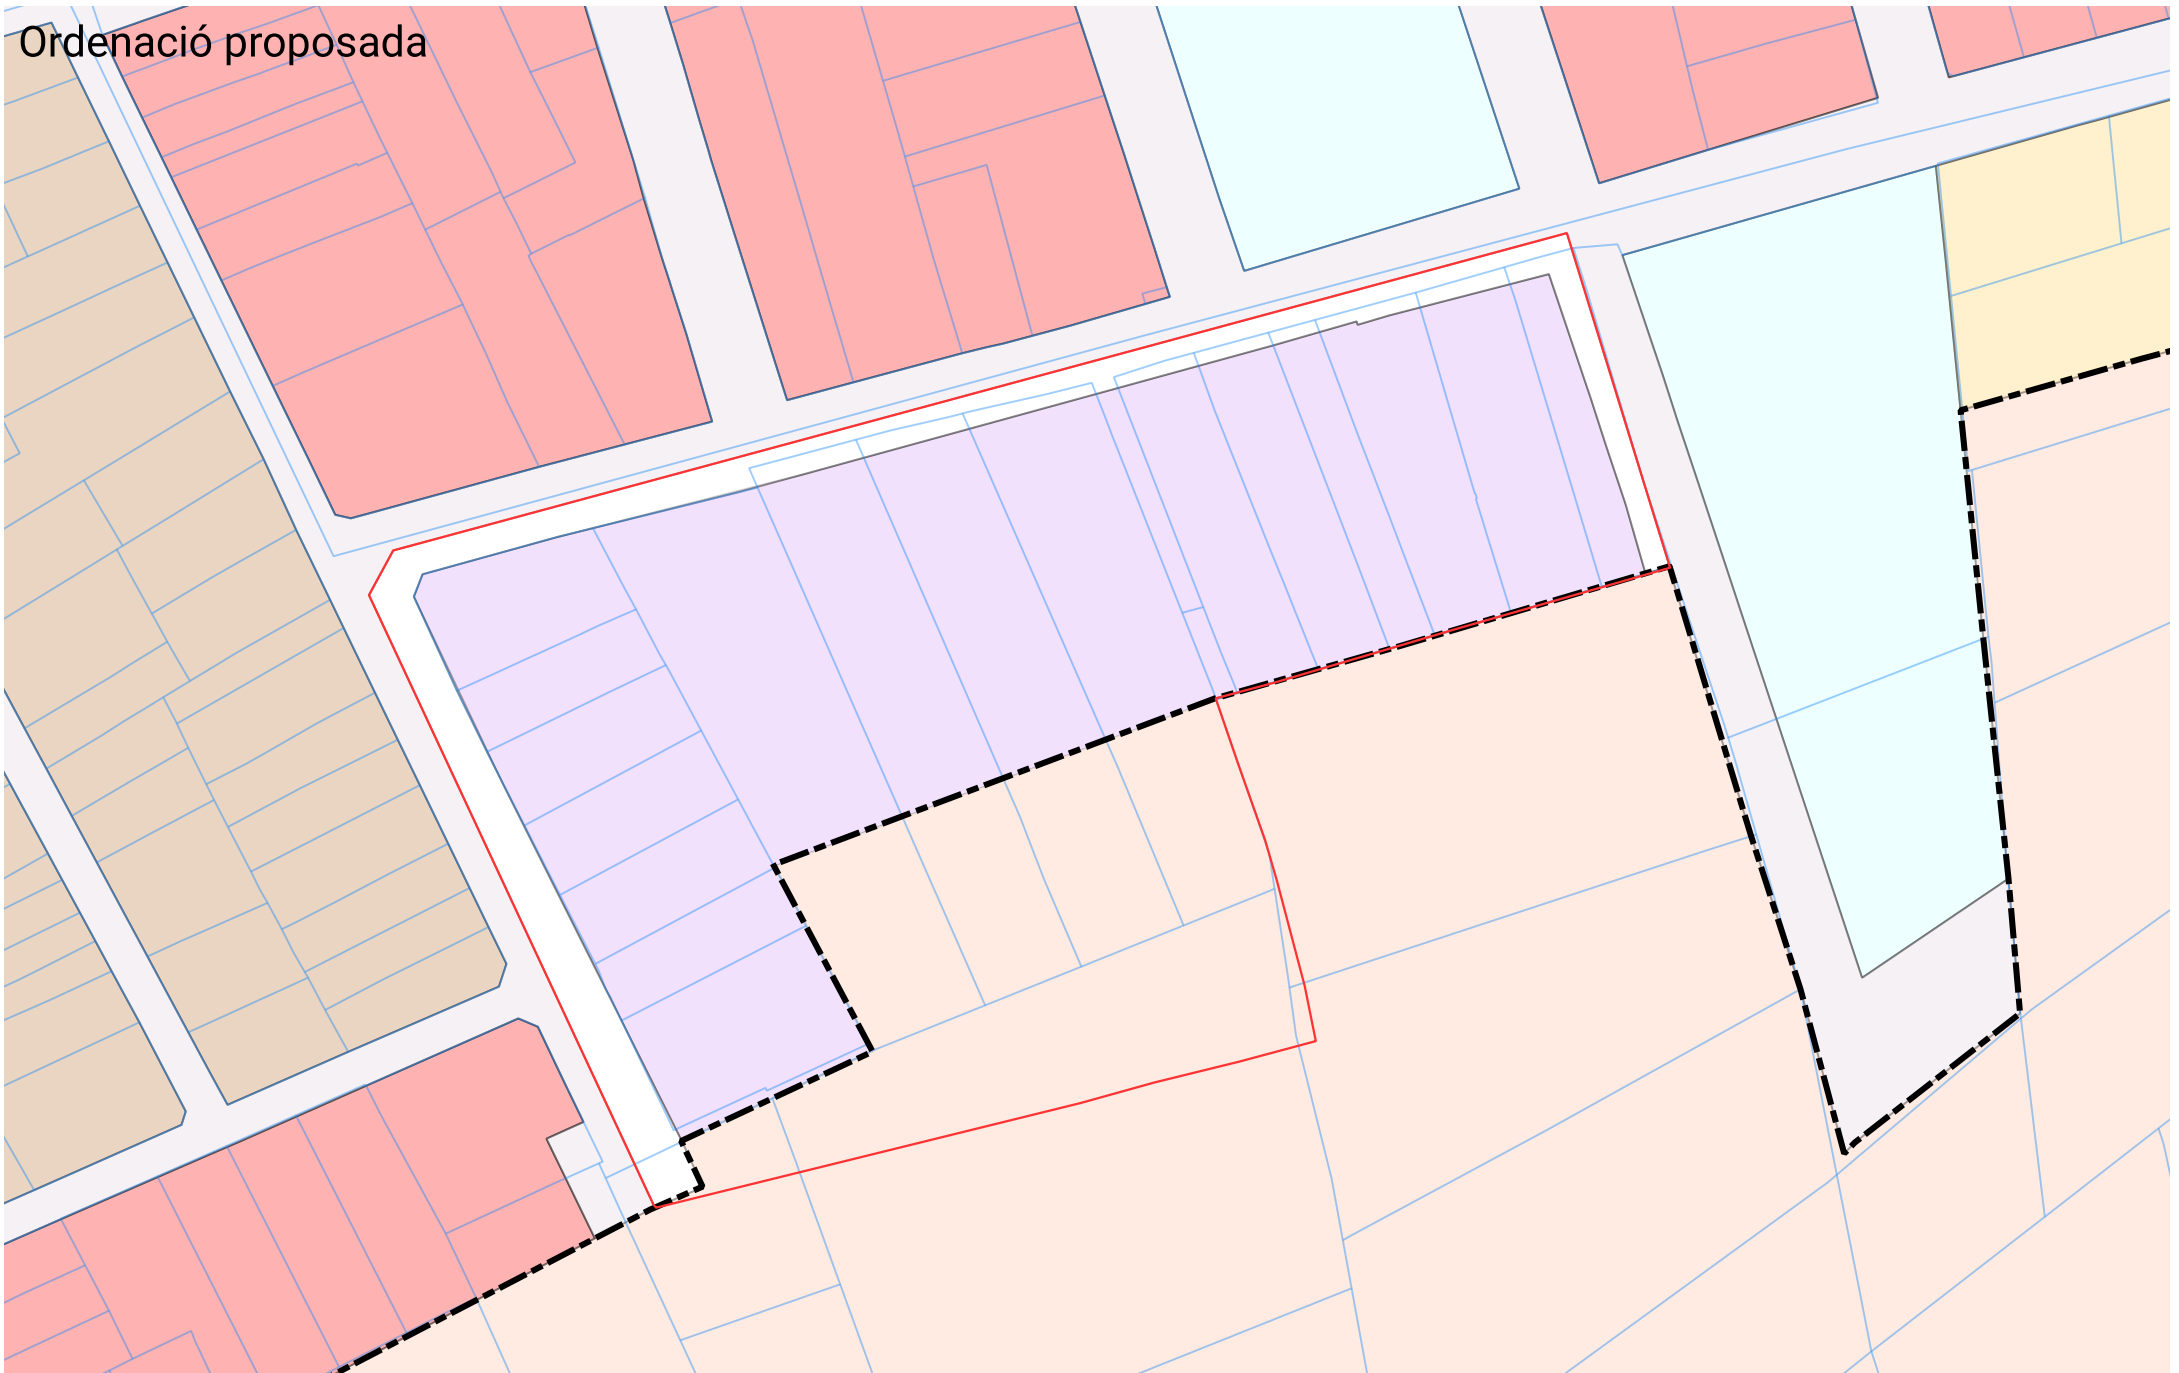


Qualificacions

- Xarxa viària pública
- Residencial extensiva baixa
- Residencial intensiva baixa
- Residencial general antiga
- Equipaments
- Urbana jardí 2

Altres elements

- Àmbit (12.062 m²)
- Límit del sòl urbà
- Cadastre
- Sòl rústic (AT Harmonització)

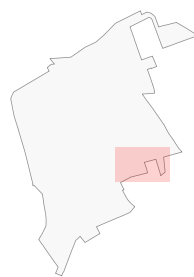

Modificació puntual de les NS de Petra 1/2023
Relativa a la modificació de la qualificació
del carrer Fogó



0 10 20 m

Sistema de Referència ETRS89. Escala 1:1.000.

Aina Soler Crespí
Arquitecta

Plànol d'informació
Ordenació comparada.

En representació de l'equip redactor: Desembre 2024

PI-02



GAAT
Urbanisme, territori i medi ambient