




Superfícies en Ha.		UP2	UP3	UP5	UP6	UP9	Total
		APCS8	APCS2	APCS3	APCS4	APCS8	
RÚSTIC	AANP		653,94			63,11	717,05
	ANEI	61,60	374,97			489,08	925,65
	ARIP		5,65				5,65
	SRG-F		355,90			47,88	403,78
	SRG-30	396,05			8,18	262,34	666,57
	SRG-14	304,17	932,30	164,88	30,62	2.773,33	4.205,30
	AT-C					6,77	6,77
	AT-H					23,08	23,08
	SG		5,20				5,20
	Suma	767,02	2.322,76	164,88	38,80	3.665,59	6.959,05
URBA						70,14	70,14
URBANTZABLE						9,64	9,64
Total	767,02	2.322,76	164,88	38,80	3.745,37	7.038,83	

- Mar, pant o diplo
- Finat, tala, restança o barana
- Majada
- Torre elèctrica
- Camions principal / secundaris
- Canal / Canalot
- Monument
- Cova
- Jaciment arqueològic
- Recinte industrial, documental
- Recinte comercial
- Zona no pavimentada
- Zona pavimentada
- Límit de municipi
- Víctor genèric PCI
- Torrent
- Piscina, Saltavig
- Font
- Pou
- Zona estrada
- Límit parcel·la rústica
- Baranca
- Am Anellador
- Bm Bosc mit
- Ckts Cistres
- Ei Erid, improductiu
- Fru Frueres
- Gr Garjga
- Ho Hort
- Ol Olivar
- Pi Pirar
- Pu Pastures
- Rg Herbaç anglu
- Se Herbaç asal
- Ul Ullester
- Vl Viyes

- ### Àrees de sòl rústic
- #### Sòl rústic protegit
- AANP AANP ANEI d'Alt Nivell de Protecció
  - ANEI ANEI - Àrea Natural d' Especial Interès
  - ARIP ARIP - Àrea Rural d'Interès Paisatgístic
  - APR APR - Àrea de Prevenció de Riscos
  - APT APT - Àrea de Protecció Territorial de Carreteres
- #### Sòl rústic comú
- AA AIA Àrea d'Interès Agrari Extensiu
  - AT-C Àrea de Transició de Creixement
  - AT-H Àrea de Transició d'Harmonització
  - SRG-F SRG-F - Sòl Rústic de Règim General Forestal
  - SRG-30 SRG-30 - Sòl Rústic de Règim General 30
  - SRG-14 SRG-14 - Sòl Rústic de Règim General 14

- ### Sistemes generals
- SGE SG d'Equipaments
  - SGI SG d'Infraestructures
- ### Àrees de sòl urbà i urbanitzable
- Sòl Urbà
  - Sòl Apte per Urbanitzar
- ### Polícia Ferrocarrials
- Zona d'Al·lecció
  - Zona de Servitud
  - Zona de Domini Públic
- ### Llei d'Aigües i RDPH
- Eix de Torrent i Zona de Policia Llei d'Aigües

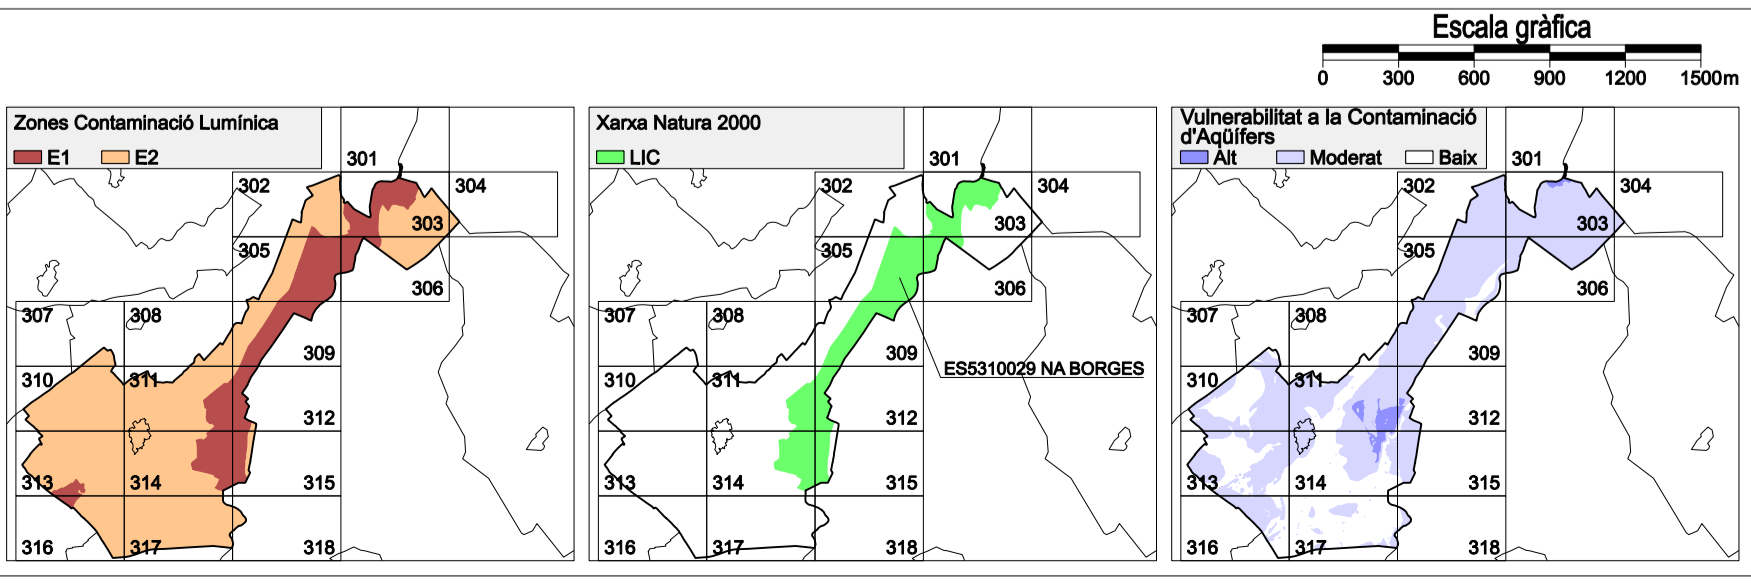

**AJUNTAMENT DE PETRA**

**ADAPTACIÓ AL PTM DE LES NORMES SUBSIDIÀRIES DE PLANEJAMENT**

Fase: Aprovació inicial Abril 2010

Mateu Carrió Muntaner, Arquitecte, Director de l'equip redactor.  
 Joan Albert Borràs Castell, Arquitecte, Delegat de CTIBA.  
 Joana Maria Seguí Pons, Doctora en Geografia.  
 Daniel Ramon Manera, Biòleg.  
 Maria Pilar Delgado Méndez, Advocada.  
 Maria Antonia Galmés Garí, Enginyera industrial.  
 Xavier Nicolau Cuyàs, Arquitecte.

**CLASSIFICACIÓ DEL SÒL ÀREES I SISTEMES EN SÒL RÚSTIC UNITATS PAISATGÍSTIQUES -UP- ÀREES DE PLANEJAMENT COHERENT -APCS-**

Plànol d'Ordenació Escala 1/30.000

**PO - 300**

Sistema de referència ETRS89

**CTIBA**  
 CENTRE TECNOLÒGIC DE LA INDÚSTRIA BALEAR  
 Av. Des Parc 30, balneari 07500, Manacor, Tlf: 971 945074