

Àrees de sòl rústic

Sòl rústic protegit		Sòl rústic comú	
	AANP ANEI d'Alt Nivell de Protecció		AIA Àrea d'Interès Agrari Extensiu
	ANEI - Àrea Natural d' Especial Interès		AT-C Àrea de Transició de Creixement
	ARIP - Àrea Rural d'Interès Paisatgístic		AT-H Àrea de Transició d'Harmonització
	APR - Àrea de Prevenció de Riscos		SRG-F - Sòl Rústic de Règim General Forestal
	APT - Àrea de Protecció Territorial de Carreteres		SRG-30 - Sòl Rústic de Règim General 30
			SRG-14 - Sòl Rústic de Règim General 14

Sistemes generals

	SG d'Equipaments
	SG d'Infraestructures

Polícia Ferrocarrials



	Zona d'Al·lecció
	Zona de Servitud
	Zona de Domini Públic

Llei d'Aigües i RDPH

	Eix de Torrent i Zona de Policia Llei d'Aigües
--	--

Àrees de sòl urbà i urbanitzable

	Sòl Urbà
	Sòl Apte per Urbanitzar

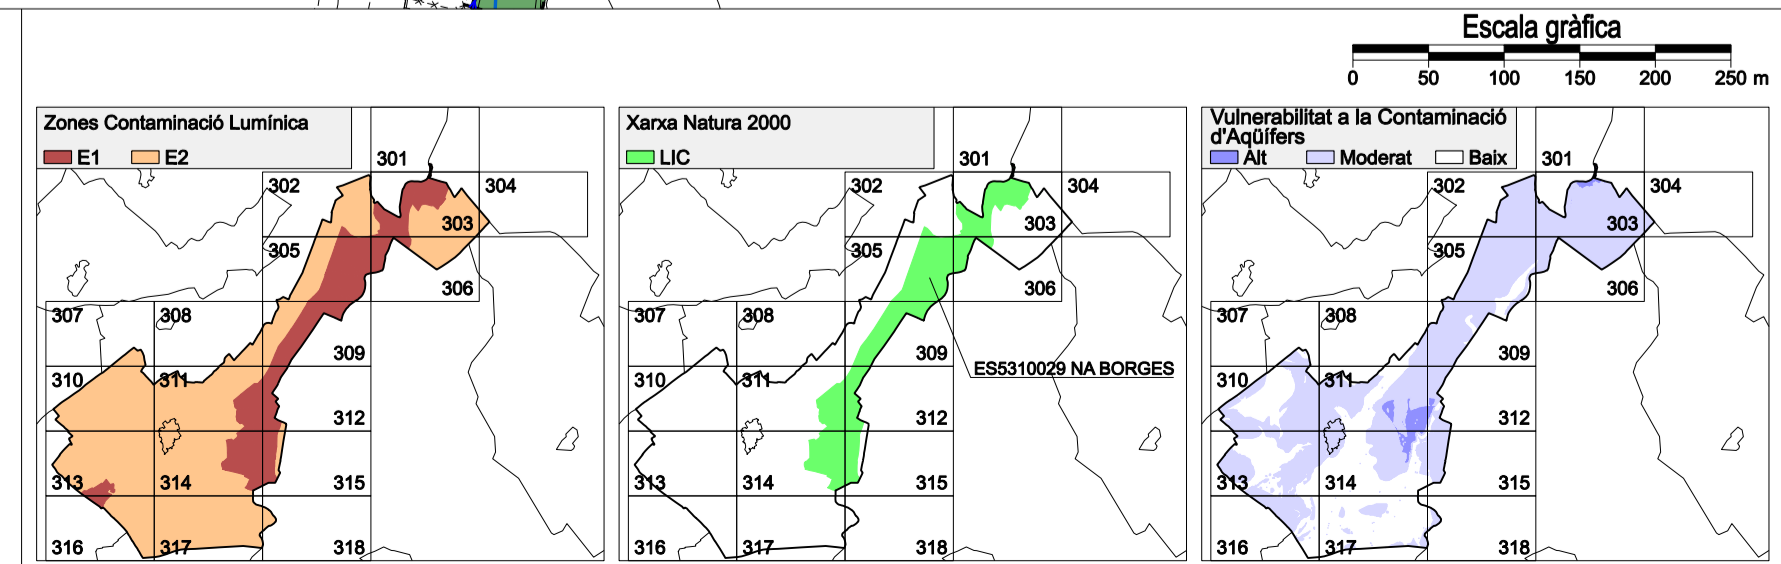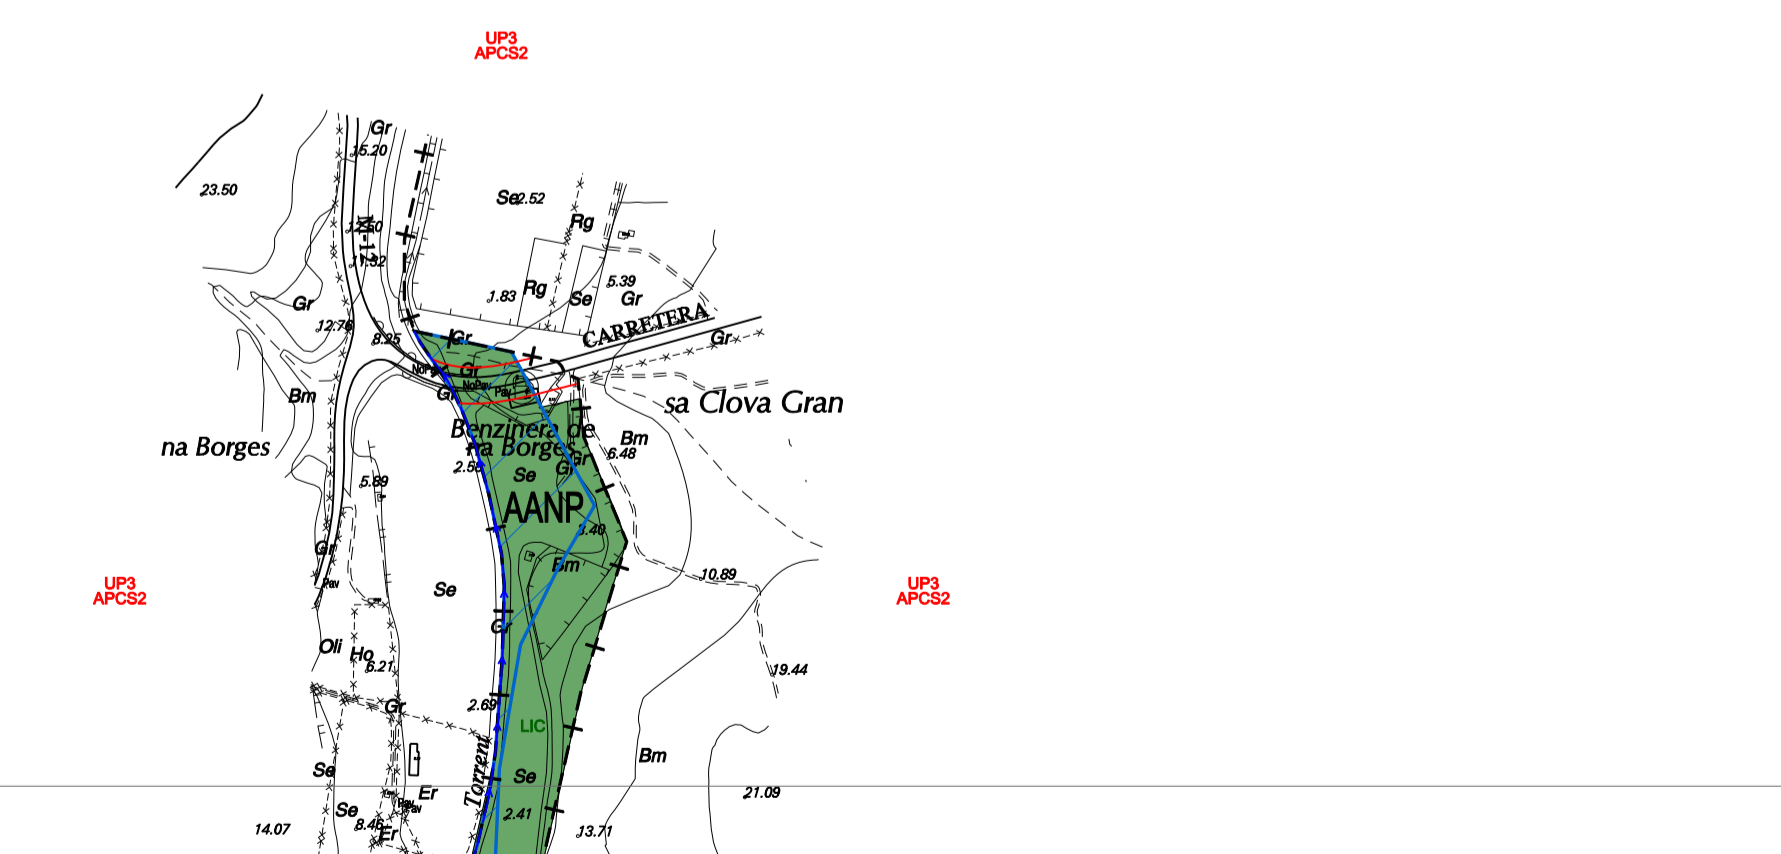

AJUNTAMENT DE PETRA

ADAPTACIÓ AL PTM DE LES NORMES SUBSIDIÀRIES DE PLANEJAMENT

Fase: Aprovació inicial Abril 2010

Mateu Carrió Muntaner, Arquitecte, Director de l'equip redactor.
 Joan Albert Borràs Castell, Arquitecte, Delegat de CTIBA.
 Joana Maria Seguí Pons, Doctora en Geografia.
 Daniel Ramon Manera, Biòleg.
 Maria Pilar Delgado Méndez, Advocada.
 Maria Antonia Galmés Garí, Enginyera industrial.
 Xavier Nicolau Cuyàs, Arquitecte.

CLASSIFICACIÓ DEL SÒL ÀREES I SISTEMES EN SÒL RÚSTIC UNITATS PAISATGÍSTIQUES -UP- ÀREES DE PLANEJAMENT COHERENT -APCS-

Plànol d'Ordenació **PO - 301** Escala 1/5.000

CTIBA
 CENTRE TECNOLÒGIC DE LA INDÚSTRIA BALEAR
 Av. d'en Parc, 80, balneari-07500, Manacor, Tlf: 971945074

Sistema de referència ETRS89