

Àrees de sòl rústic

Sòl rústic protegit	Sòl rústic comú
ANP - AANP ANEI d'Alt Nivell de Protecció	AIA - AIA Àrea d'Interès Agrari Extensiu
ANE - Àrea Natural d' Especial Interès	AT-C - Àrea de Transició de Creixement
ARIP - Àrea Rural d'Interès Paisatgístic	AT-H - Àrea de Transició d'Harmonització
APR - Àrea de Prevenció de Riscos	SRG-F - Sòl Rústic de Règim General Forestal
APT - Àrea de Protecció Territorial de Cameteris	SRG-30 - Sòl Rústic de Règim General 30
	SRG-14 - Sòl Rústic de Règim General 14

Sistemes generals


SG-E - SG d'Equipaments
SG-I - SG d'Infraestructures

Polícia Ferrocarrials

Zona d'Al·lecció
Zona de Servitud
Zona de Domini Públic

Llei d'Aigües i RDPH

Eix de Torrent i Zona de Policia Llei d'Aigües
--

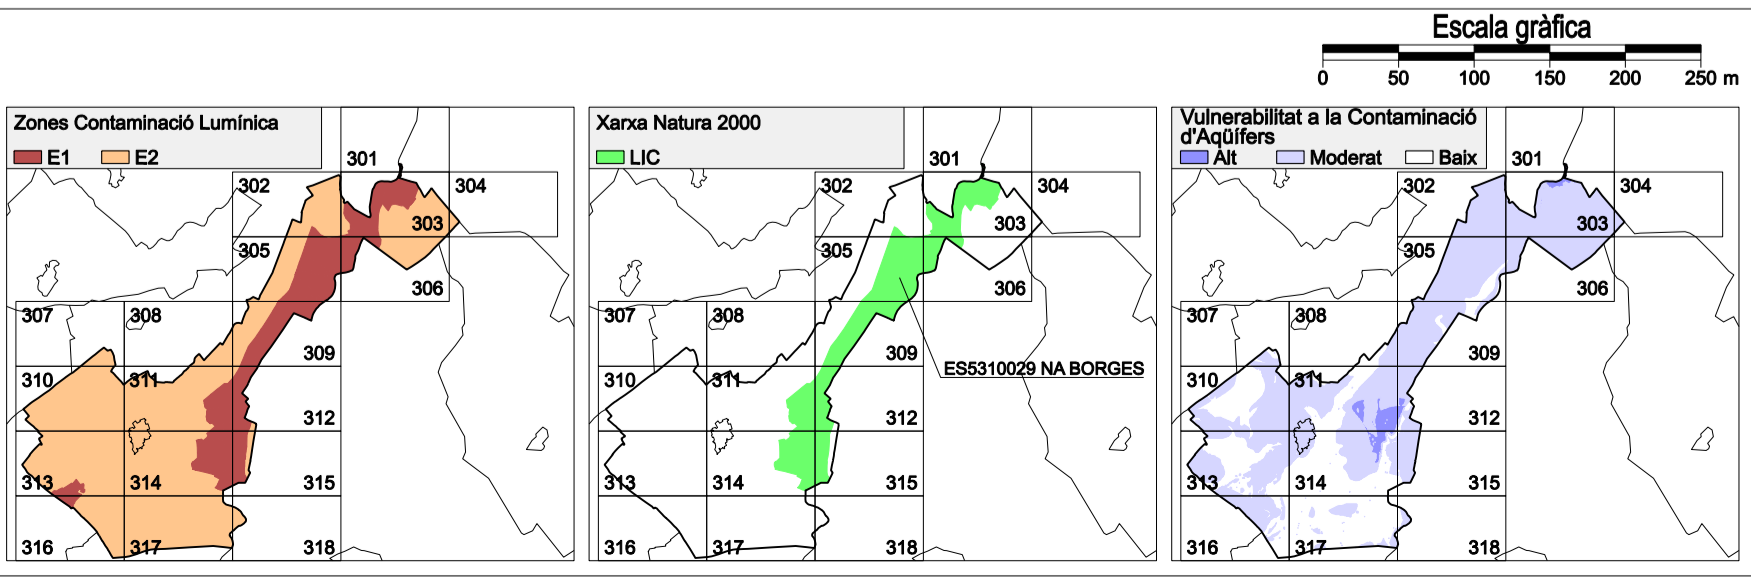

AJUNTAMENT DE PETRA

ADAPTACIÓ AL PTM DE LES NORMES SUBSIDIÀRIES DE PLANEJAMENT

Fase: Aprobació inicial Abril 2010

Mateu Carrió Muntaner, Arquitecte, Director de l'equip redactor.
 Joan Albert Borràs Castell, Arquitecte, Delegat de CTIBA.
 Daniel Ramon Manera, Biòleg.
 Maria Pilar Delgado Méndez, Advocada.
 Maria Antonia Galmés Garí, Enginyera industrial.
 Xavier Nicolau Cuyàs, Arquitecte.

CLASSIFICACIÓ DEL SÒL ÀREES I SISTEMES EN SÒL RÚSTIC UNITATS PAISATGÍSTIQUES -UP- ÀREES DE PLANEJAMENT COHERENT -APCS-

Plànol d'Ordenació Escala 1/5.000

PO - 304

CTIBA
 CENTRE TECNOLÒGIC DE LA INDÚSTRIA BALEAR
 Av. del Parc 30, telèfon 971500, Mòbil: 971945074

Sistema de referència ETRS89