

	Edifici		Mar, parell o diplo		Torment		Am	Arrelles
	Ponxo		Flot, tala metàlica o barana		Piscina, Satevig		Bm	Bosc mitjà
	Edifici en construcció		Mayjada		Font		Ck	Citrices
	Edifici en ruïna		Mar de contornat		Pou		Er	Edifici imprudent
	Hivernacle		Torre elèctrica		Zona estrada		Fru	Frutera
	Zona esportiva		Cambrera principal / secundària		Línia parcel·la rústica		Gr	Garriga
	Recinte industrial, docenal		Cami / Camíol		Bardeusa		Ho	Hort
	Recinte comercial		Monument				Ol	Olivar
	Zona no pavimentada		Cova				Pi	Pirar
	Zona pavimentada		Jaciment arqueològic				Ps	Pastures
	Zona edificada / parcs		Cotes de nivell normal				Rg	Herbaci regular
	Línia de municipi		Cota edifici / parcs				Se	Herbaci anual
	Víctor geològic PCI		Cota altitudinal				Ul	Ullastret
							Vl	Vinyes

### Àrees de sòl rústic

Sòl rústic protegit		Sòl rústic comú	
	AANP ANEI d'Alt Nivell de Protecció		AIA Àrea d'Interès Agrari Extensiu
	ANEI - Àrea Natural d' Especial Interès		AT-C Àrea de Transició de Creixement
	ARIP - Àrea Rural d'Interès Paisatgístic		AT-H Àrea de Transició d'Harmonització
	APR - Àrea de Prevenció de Riscos		SRG-F Sòl Rústic de Règim General Forestal
	APT - Àrea de Protecció Territorial de Carreteres		SRG-30 Sòl Rústic de Règim General 30
			SRG-14 Sòl Rústic de Règim General 14

### Sistemes generals

	SGE SG d'Equipaments
	SGI SG d'Infraestructures

### Àrees de sòl urbà i urbanitzable


	Sòl Urbà
	Sòl Apte per Urbanitzar

### Polícia Ferrocarrials

	Zona d'Al·lecció
	Zona de Servitud
	Zona de Domini Públic

### Llei d'Aigües i RDPH

	Eix de Torrent i Zona de Policia Llei d'Aigües
--	--

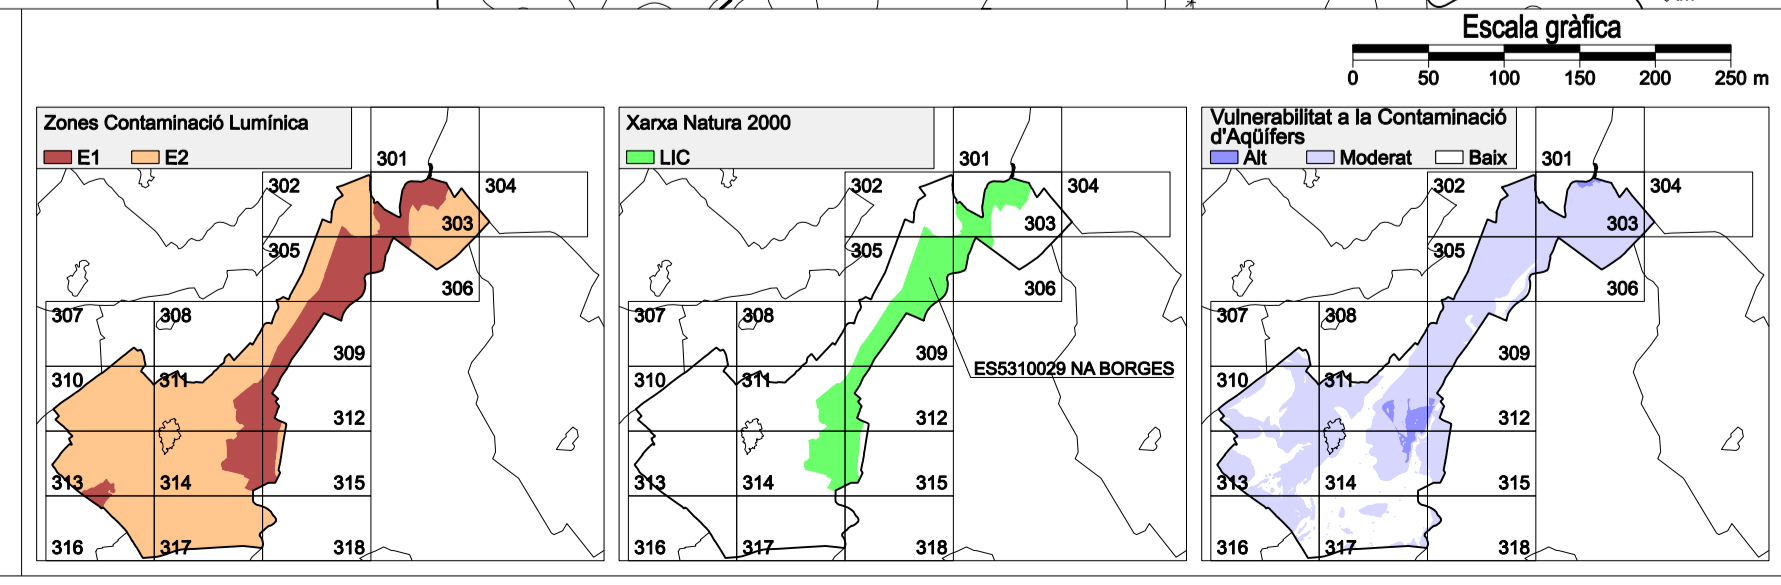

**AJUNTAMENT DE PETRA**

**ADAPTACIÓ AL PTM DE LES NORMES SUBSIDIÀRIES DE PLANEJAMENT**

Fase: Aprovació inicial      Abril 2010

Mateu Carrió Muntaner, Arquitecte, Director de l'equip redactor.  
 Joana Maria Seguí Pons, Arquitecta, Delegat de CTIBA.  
 Daniel Ramon Manera, Biòleg.  
 Maria Pilar Delgado Méndez, Advocada.  
 Maria Antonia Galmés Garí, Enginyera Industrial.  
 Xavier Nicolau Cuyàs, Arquitecte.

**CLASSIFICACIÓ DEL SÒL ÀREES I SISTEMES EN SÒL RÚSTIC UNITATS PAISATGÍSTIQUES -UP- ÀREES DE PLANEJAMENT COHERENT -APCS-**

Plànol d'Ordenació      Escala 1/5.000

**PO - 307**

**CTIBA**  
 CENTRE TECNOLÒGIC DE LA INDÚSTRIA BALEAR  
 Av. d'En Parc 80, telèfon 07500, Manacor, Tlf: 971 945074

Sistema de referència ETRS89