

Arees de sòl rústic

Sòl rústic protegit		Sòl rústic comú	
	AANP ANEI d'Alt Nivell de Protecció		AIA Àrea d'Interès Agrari Extensiu
	ANEI - Àrea Natural d' Especial Interès		AT-C Àrea de Transició de Creixement
	ANP - Àrea Rural d'Interès Paisatgístic		AT-H Àrea de Transició d'Harmonització
	APR - Àrea de Prevenció de Riscos		SRG-F SRG-F - Sòl Rústic de Règim General Forestal
	APT - Àrea de Protecció Territorial de Camerteres		SRG-30 SRG-30 - Sòl Rústic de Règim General 30
			SRG-14 SRG-14 - Sòl Rústic de Règim General 14

Sistemes generals


	SG d'Equipaments
	SG d'Infraestructures

Polícia Ferrocarrils

	Zona d'Al·locació
	Zona de Servitud
	Zona de Domini Públic

Llei d'Aigües i RDPH

	Eix de Torrent i Zona de Pol·lívia d'Aigües
--	---

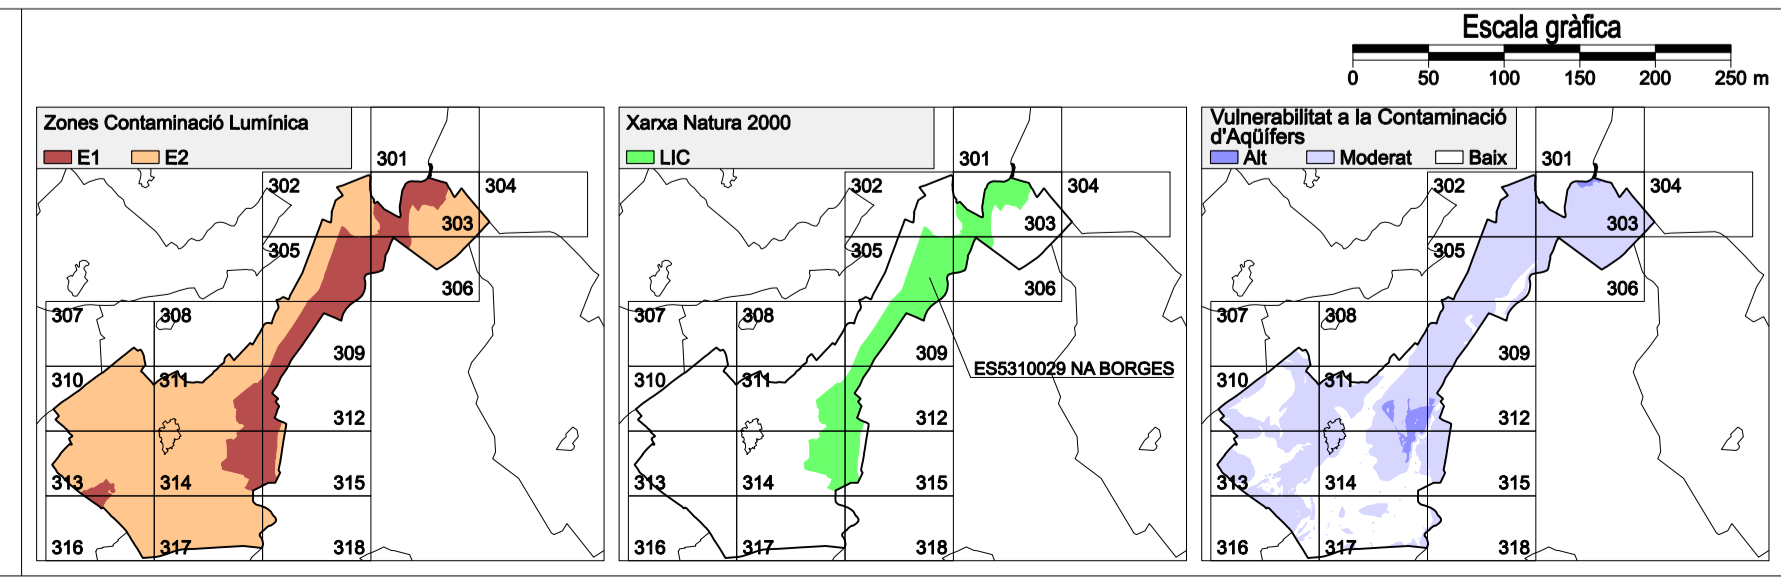

AJUNTAMENT DE PETRA

ADAPTACIÓ AL PTM DE LES NORMES SUBSIDIÀRIES DE PLANEJAMENT

Fase: Aprobació inicial Abril 2010

Mateu Carrió Muntaner, Arquitecte, Director de l'equip redactor.
 Joan Albert Borràs Castell, Arquitecte, Delegat de CTIBA.
 Daniel Ramon Manera, Biòleg.
 Maria Pilar Delgado Méndez, Advocada.
 Maria Antonia Galmés Garí, Enginyera industrial.
 Xavier Nicolau Cuyàs, Arquitecte.

CLASSIFICACIÓ DEL SÒL AREES I SISTEMES EN SÒL RÚSTIC UNITATS PAISATGÍSTIQUES -UP- AREES DE PLANEJAMENT COHERENT -APCS-

Plànol d'Ordenació Escala 1/5.000

PO - 309

CTIBA
 CENTRE TECNOLÒGIC DE LA INDÚSTRIA BALEAR
 Av. des Parc-BO bellos-07500, Manacor, Tlf:971945074

Sistema de referència ETRS89