

UP3  
APCS2

UP9  
APCS8

<ul style="list-style-type: none"> <li>Edifici</li> <li>Piscina</li> <li>Edifici religiós</li> <li>Edifici singular</li> <li>Edifici en construcció</li> <li>Edifici en ruïna</li> <li>Hivernacle</li> <li>Zona esportiva</li> <li>Recinte industrial, docuacional</li> <li>Recinte comercial</li> <li>NuW</li> <li>Zona pavimentada</li> <li>Zona perforada</li> <li>Línia de municipi</li> <li>Víctor geodèsic PCI</li> </ul>	<ul style="list-style-type: none"> <li>Mar, pant o diplo</li> <li>Flot, tala, restella o barana</li> <li>Mallada</li> <li>Mar de contorn</li> <li>Torre elèctrica</li> <li>Canena principal / secundària</li> <li>Canal / Canals</li> <li>Monument</li> <li>Cova</li> <li>Recinte arqueològic</li> <li>Cotes de nivell normal</li> <li>Cotes de nivell director</li> <li>Cota edifici / pans</li> <li>Cota altitudinal</li> </ul>	<ul style="list-style-type: none"> <li>Torrent</li> <li>Piscina, Saltavig</li> <li>Fuot</li> <li>Pou</li> <li>Zona estrada</li> <li>Línia parcel·la rústica</li> <li>Baranca</li> <li>Am Anutier</li> <li>Bm Bosc mit</li> <li>Cl Cicles</li> <li>Er Etat reproductiu</li> <li>Fru Frueres</li> <li>Gr Garra</li> <li>Ho Hort</li> <li>Ol Oliver</li> <li>PI Pirar</li> <li>Ol Olive</li> <li>Pst Pastures</li> <li>Rg Herbaç anglu</li> <li>Se Herbaç local</li> <li>Ul Ulutier</li> <li>Vi Viyes</li> </ul>
---	---	---

**Àrees de sòl rústic**


<p><b>Sòl rústic protegit</b></p> <ul style="list-style-type: none"> <li>AANP AANP ANEI d'Alt Nivell de Protecció</li> <li>ANEI ANEI - Àrea Natural d' Especial Interès</li> <li>ARIP ARIP - Àrea Rural d'Interès Paisatgístic</li> <li>APR APR - Àrea de Prevenció de Riscos</li> <li>APT APT - Àrea de Protecció Territorial de Carreteres</li> </ul>	<p><b>Sòl rústic comú</b></p> <ul style="list-style-type: none"> <li>AA AIA Àrea d'Interès Agrari Extensiu</li> <li>AT-C Àrea de Transició de Creixement</li> <li>AT-H Àrea de Transició d'Harmonització</li> <li>SRG-F SRG-F - Sòl Rústic de Règim General Forestal</li> <li>SRG-30 SRG-30 - Sòl Rústic de Règim General 30</li> <li>SRG-14 SRG-14 - Sòl Rústic de Règim General 14</li> </ul>
---	---

**Sistemes generals**

<ul style="list-style-type: none"> <li>SGE SG d'Equipaments</li> <li>SGI SG d'Infraestructures</li> </ul>	<p><b>Polícia Ferrocarriis</b></p> <ul style="list-style-type: none"> <li>Zona d'Al·locació</li> <li>Zona de Servitud</li> <li>Zona de Domini Públic</li> </ul>	<p><b>Llei d'Aigües i RDPH</b></p> <ul style="list-style-type: none"> <li>Eix de Torrent i Zona de Política Llei d'Aigües</li> </ul>
---	---	--

**Àrees de sòl urbà i urbanitzable**

<ul style="list-style-type: none"> <li>Sòl Urbà</li> <li>Sòl Apte per Urbanitzar</li> </ul>
---

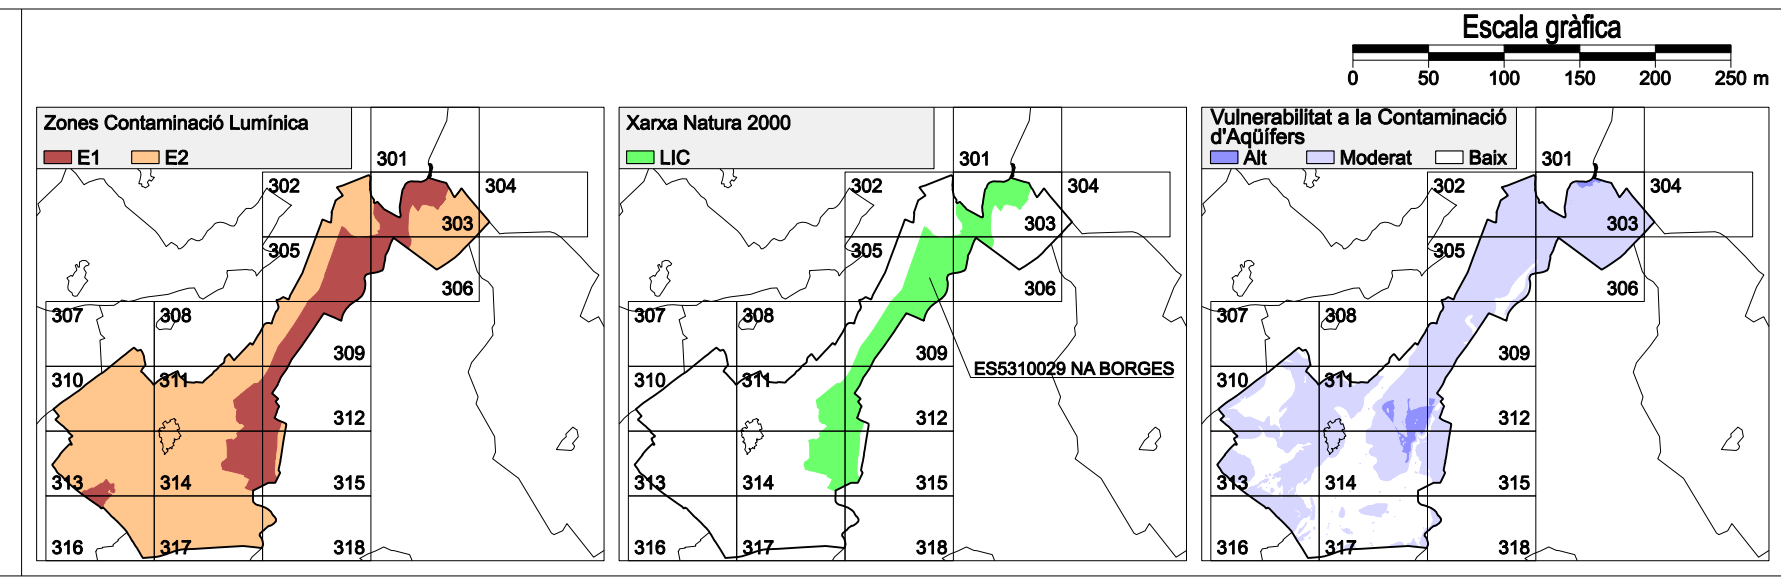

**AJUNTAMENT DE PETRA**

**ADAPTACIÓ AL PTM DE LES NORMES SUBSIDIÀRIES DE PLANEJAMENT**

Fase: Aprobació inicial      Abril 2010

Mateu Carrió Muntaner, Arquitecte, Director de l'equip redactor.  
Joan Albert Borràs Castell, Arquitecte, Delegat de CTIBA.  
Daniel Ramon Manera, Biòleg, Delegat de Geografia.  
Maria Pilar Delgado Méndez, Advocada.  
Maria Antonia Galmés Garí, Enginyera industrial.  
Xavier Nicolau Cuyàs, Arquitecte.

**CLASSIFICACIÓ DEL SÒL RÚSTIC ÀREES I SISTEMES EN SÒL RÚSTIC UNITATS PAISATGÍSTIQUES -UP- ÀREES DE PLANEJAMENT COHERENT -APCS-**

Plànol d'Ordenació      Escala 1/5.000

**PO - 312**

**CTIBA**  
CENTRE TECNOLÒGIC DE LA INDÚSTRIA BALEAR  
Av. del Parc 30, Bellver 07500, Mallorca. Tlf: 971 945074

Sistema de referència ETRS89