

UP9
APCS8

UP6
APCS4

UP6
APCS4

UP9
APCS8

	Edifici		Carretera principal / secundària		Am	Arrelles
	Piscina, Saltavig		Font		Bm	Bosc mitjà
	Parcel·l·la		Pou		Cl	Citrus
	Edifici en construcció		Torre elèctrica		Er	Eròs, inproductiu
	Edifici en ruïna		Zona estrada		Fru	Fruïters
	Hivernacle		Línia parcel·l·la rústica		Gr	Garjús
	Zona esportiva		Canal / Canalot		Ho	Hort
	Recinte industrial, dotacional		Monument		Ol	Olivar
	Recinte comercial		Jaciment arqueològic		Pi	Pirar
	Nu·l·la		Cotes de nivell director		Pg	Pastures
	Zona pavimentada		-17%		Rg	Herbaçol regular
	Zona pavimentada		Cotes de nivell normal		Se	Herbaçol ocasional
	Cota edificis / porcs		142.07		Ul	Ullastret
	Línia de municipi		Cota altitudinal		Vl	Vinyes
	Víctor geològic PCI					

Àrees de sòl rústic

Sòl rústic protegit		Sòl rústic comú	
	AANP - Àrea Natural d'Alt Nivell de Protecció		AIA - Àrea d'Interès Agrari Extensiu
	ANEI - Àrea Natural d' Especial Interès		AT-C - Àrea de Transició de Creixement
	ARIP - Àrea Rural d'Interès Paisatgístic		AT-H - Àrea de Transició d'Harmonització
	APR - Àrea de Prevenció de Riscos		SRG-F - Sòl Rústic de Règim General Forestal
	APT - Àrea de Protecció Territorial de Carreteres		SRG-30 - Sòl Rústic de Règim General 30
			SRG-14 - Sòl Rústic de Règim General 14

Sistemes generals

	SGE - SG d'Equipaments
	SGI - SG d'Infraestructures

Polícia Ferrocarrials


	Zona d'Al·lecció
	Zona de Servitud
	Zona de Domini Públic

Llei d'Aigües i RDPH

	Eix de Torrent i Zona de Policia Llei d'Aigües
--	--

Àrees de sòl urbà i urbanitzable

	Sòl Urbà
	Sòl Apte per Urbanitzar

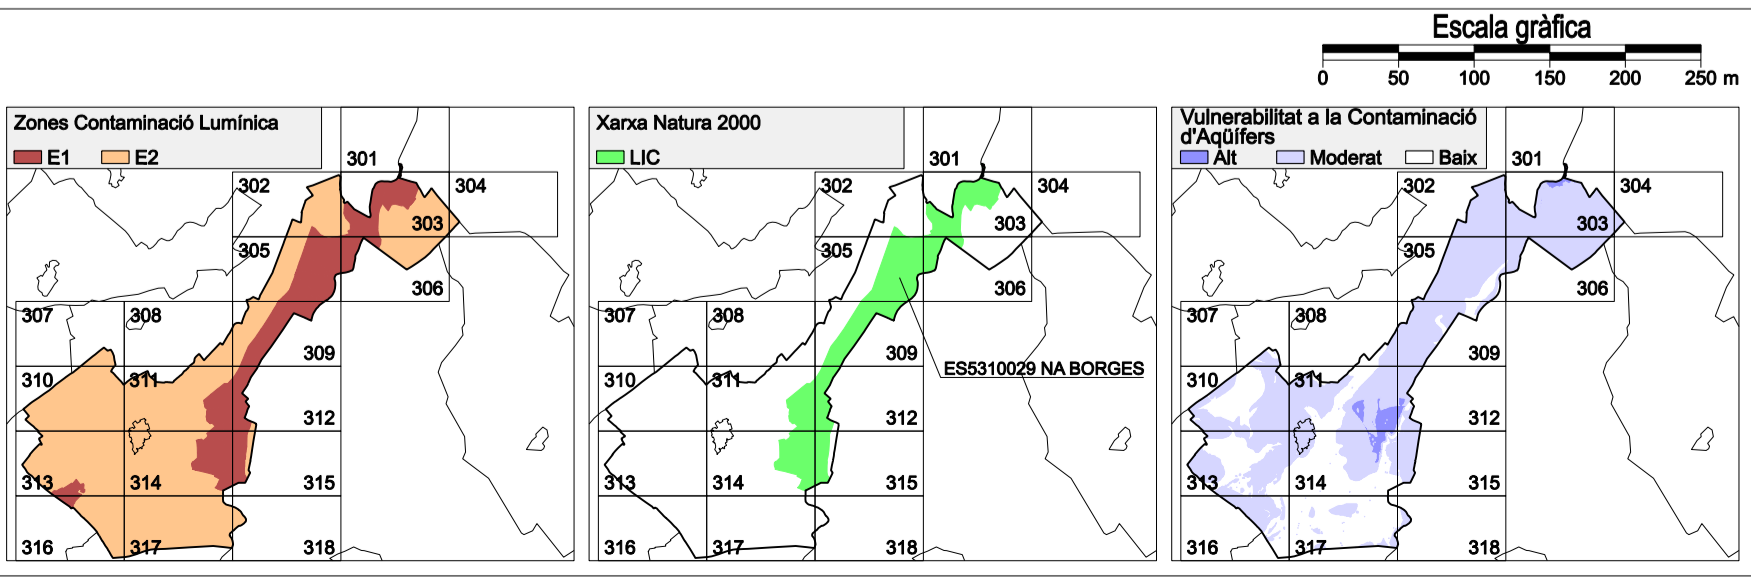

AJUNTAMENT DE PETRA

ADAPTACIÓ AL PTM DE LES NORMES SUBSIDIÀRIES DE PLANEJAMENT

Fase: Aprovació inicial Abril 2010

Mateu Carrió Muntaner, Arquitecte, Director de l'equip redactor.
 Joan Albert Borràs Castell, Arquitecte, Delegat de CTIBA.
 Daniel Ramon Manera, Biòleg.
 Maria Pilar Delgado Méndez, Advocada.
 Maria Antonia Galmés Garí, Enginyera industrial.
 Xavier Nicolau Cuyàs, Arquitecte.

CLASSIFICACIÓ DEL SÒL ÀREES I SISTEMES EN SÒL RÚSTIC UNITATS PAISATGÍSTIQUES -UP- ÀREES DE PLANEJAMENT COHERENT -APCS-

Plànol d'Ordenació Escala 1/5.000

PO - 315

CTIBA
 CENTRE TECNOLÒGIC DE LA INDÚSTRIA BALEAR
 Av. de les Piles, 80 - 07500, Manacor, Tlf: 971 945074

Sistema de referència ETRS89