

Arees de sòl rústic

Sòl rústic protegit		Sòl rústic comú	
	ANP - ANPE d'Alt Nivell de Protecció		AIA - Àrea d'Interès Agrari Extensiu
	ANE - Àrea Natural d' Especial Interès		AT-C - Àrea de Transició de Creixement
	ARIP - Àrea Rural d'Interès Paisatgístic		AT-H - Àrea de Transició d'Harmonització
	APR - Àrea de Prevenció de Riscos		SRG-F - Sòl Rústic de Règim General Forestal
	APT - Àrea de Protecció Territorial de Carreteres		SRG-30 - Sòl Rústic de Règim General 30
			SRG-14 - Sòl Rústic de Règim General 14

Sistemes generals

	SG-E - SG d'Equipaments
	SG-I - SG d'Infraestructures

Polícia Ferrocarrials


	Zona d'Al·lecció
	Zona de Servitud
	Zona de Domini Públic

Llei d'Aigües i RDPH

	Eix de Torrent i Zona de Policia Llei d'Aigües
--	--

Àrees de sòl urbà i urbanitzable

	Sòl Urbà
	Sòl Apte per Urbanitzar

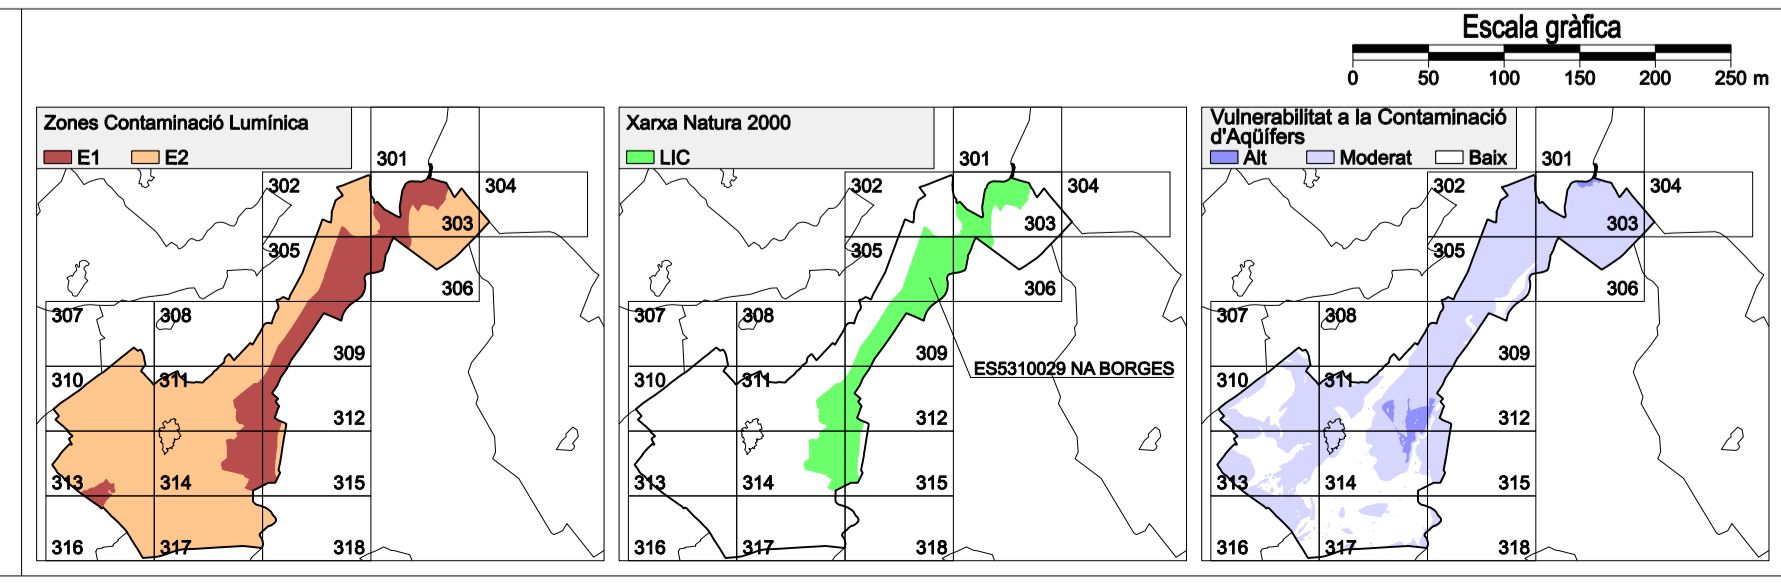

AJUNTAMENT DE PETRA
ADAPTACIÓ AL PTM DE LES
NORMES SUBSIDIÀRIES DE PLANEJAMENT
 Fase: Aprovació inicial Abril 2010

Mateu Carrió Muntaner, Arquitecte, Director de l'equip redactor.
 Joan Albert Borràs Castell, Arquitecte, Delegat de CTIBA.
 Daniel Ramon Manera, Biòleg.
 Maria Pilar Delgado Méndez, Advocada.
 Maria Antonia Galmés Garí, Enginyera industrial.
 Xavier Nicolau Cuyàs, Arquitecte.

CLASSIFICACIÓ DEL SÒL
ÀREES I SISTEMES EN SÒL RÚSTIC
UNITATS PAISATGÍSTIQUES -UP-
ÀREES DE PLANEJAMENT COHERENT -APCS-

Plànol d'Ordenació Escala 1/5.000

PO - 318

CTIBA
 CENTRE TECNOLÒGIC DE LA INDÚSTRIA BALEAR
 Av. d'en Parc, 80 - tel. 971 07 500 - Manacor, 07197

Sistema de referència ETRS89