


**UP5
APCS3**

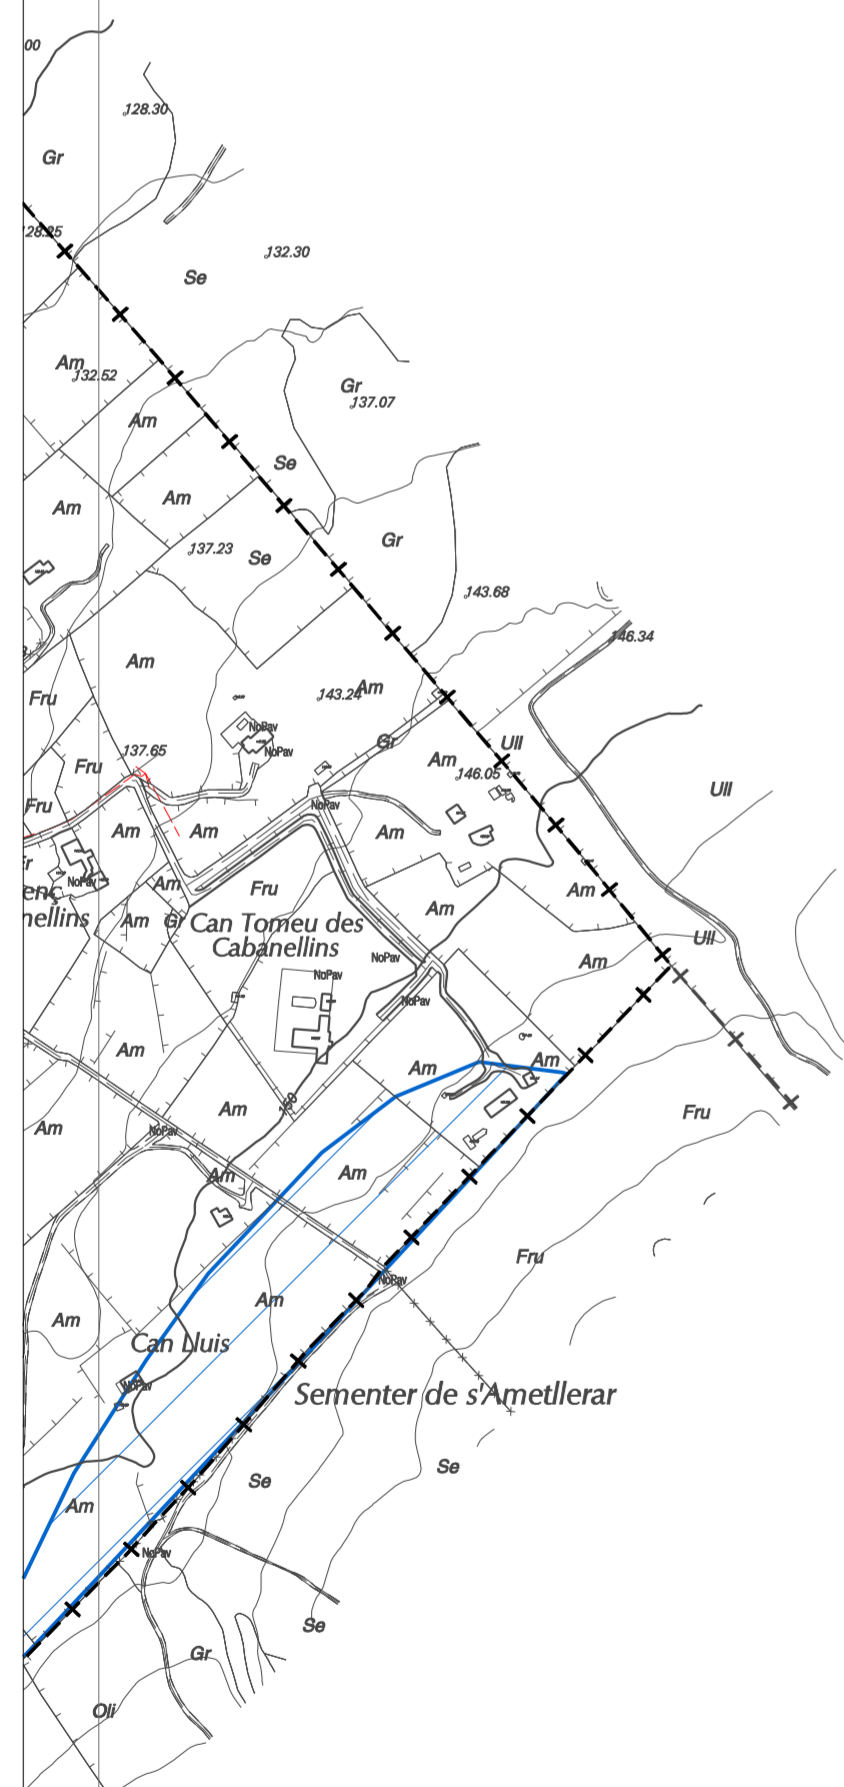

Edifici	Mur, pared o tàpia	Torrent	Am Ametllerar
Poro	Filat, tela metàl·lica o barana	Piscina, Sarsaleig	Bm Bosc mixt
Edifici religiós	Marjades	Font	Cr Ctrics
Edifici angular	Mur de contençió	Eriol, Improductiu	Fru Fruites
Edifici en ruïna	Torre elèctrica	Fru Fruites	Gr Garriga
Edifici en ruïna	Carretera principal / secundària	Fru Fruites	Ho Hort
Hivernacle	Camí / Caminó	Fru Fruites	Ol Olivar
Límit d'extracció, abocament	Monument	Fru Fruites	Pi Pinar
Zona esportiva	Cova	Fru Fruites	Pa Pastures
Recinte industrial, dotacional	Jaciment arqueològic	Fru Fruites	Rg Herbaçat regulat
Recinte cementiri	Corbes de nivell directors	Fru Fruites	Se Herbaçat secà
Zona no pavimentada	Corbes de nivell normal	Ll Llastar	Vi Virryes
Zona pavimentada	Cota edificis i poros		
Límit de municipi	Cota altimètrica		

Àrees de sòl rústic protegit


- AANP ANEI d'Alt Nivell de Protecció
- ANEI - Àrea Natural d' Especial Interès
- ARIP - Àrea Rural d'Interès Paisatgístic
- APR - Àrea de Prevenció de Riscs
- APR - Àrea de Protecció de Riscs d'Inundacions
- APT - Àrea de Protecció Territorial de Carreteres

Àrees de sòl rústic comú

- AIA Àrea d'Interès Agrari Extensiu
- AT-C Àrea de Transició de Creixement
- AT-H Àrea de Transició d'Harmonització
- SRG - Sòl Rústic de Règim General Forestal
- SRG 30 - Sòl Rústic General 30
- SRG14 - Sòl Rústic de Règim General 14
- Eix i zona de policia de Torrent

Àrees de desenvolupament urbà i urbanitzable

- Sòl Urbà-Urbanitzable

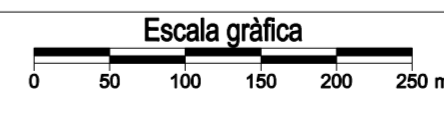

AJUNTAMENT DE PETRA

ADAPTACIÓ AL PTM DE LES NORMES SUBSIDIÀRIES DE PLANEJAMENT

Fase: aprovació inicial Desembre 2008

Maleu Carró Muntaner, Arquitecte, Director de l'equip redactor.
Joan Albert Borràs Castell, Arquitecte, Delegat de CTIBA.
Daniel Ramon Menera, Sòleg.
Maria Pilar Delgado Méndez, Advocada.
Maria Antonia Galmés Gari, Enginyera industrial.
Xavier Nicolau Cuyàs, Arquitecte.

CLASSIFICACIÓ DEL SÒL ÀREES I SISTEMES EN SÒL RÚSTIC

Plànol d'Ordenació Escala

PO - 304 1 / 5.000

CTIBA
CENTRE TECNOLÒGIC DE LA INDÚSTRIA BALEAR
Av. des Petres, 50-baixa-07500, Manacor, Tlf: 971 845074

Sistema de referència ETRS89